


島原文化会館

中・小ホール・和室平面図

事務室平面図

大ホール一階平面図

S:1/400

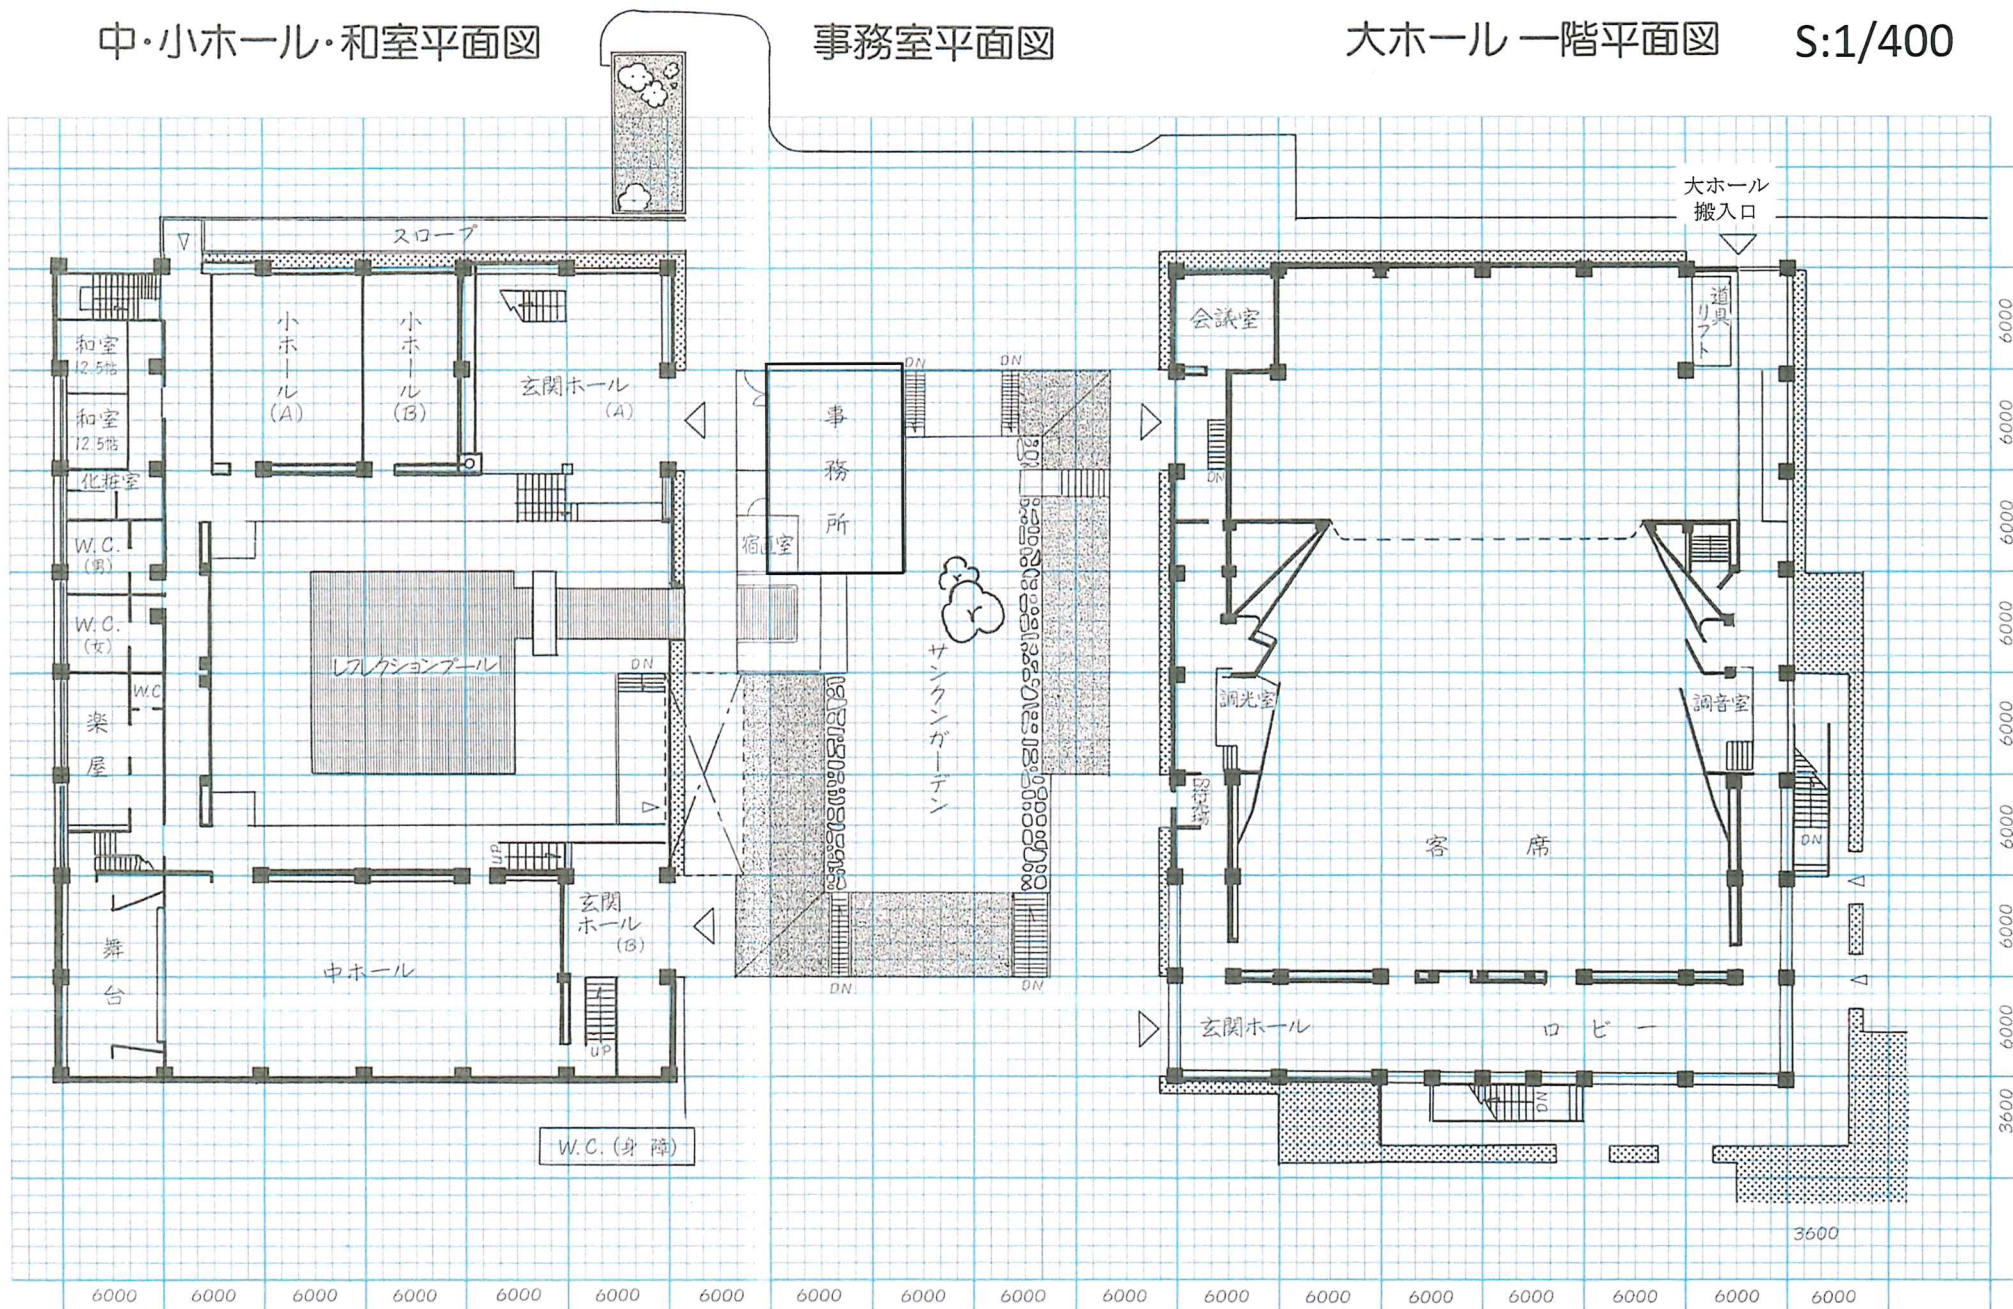


島原文化会館

展示室A・B(多目的ホール)平面図

大ホール 二階平面図

S:1/400

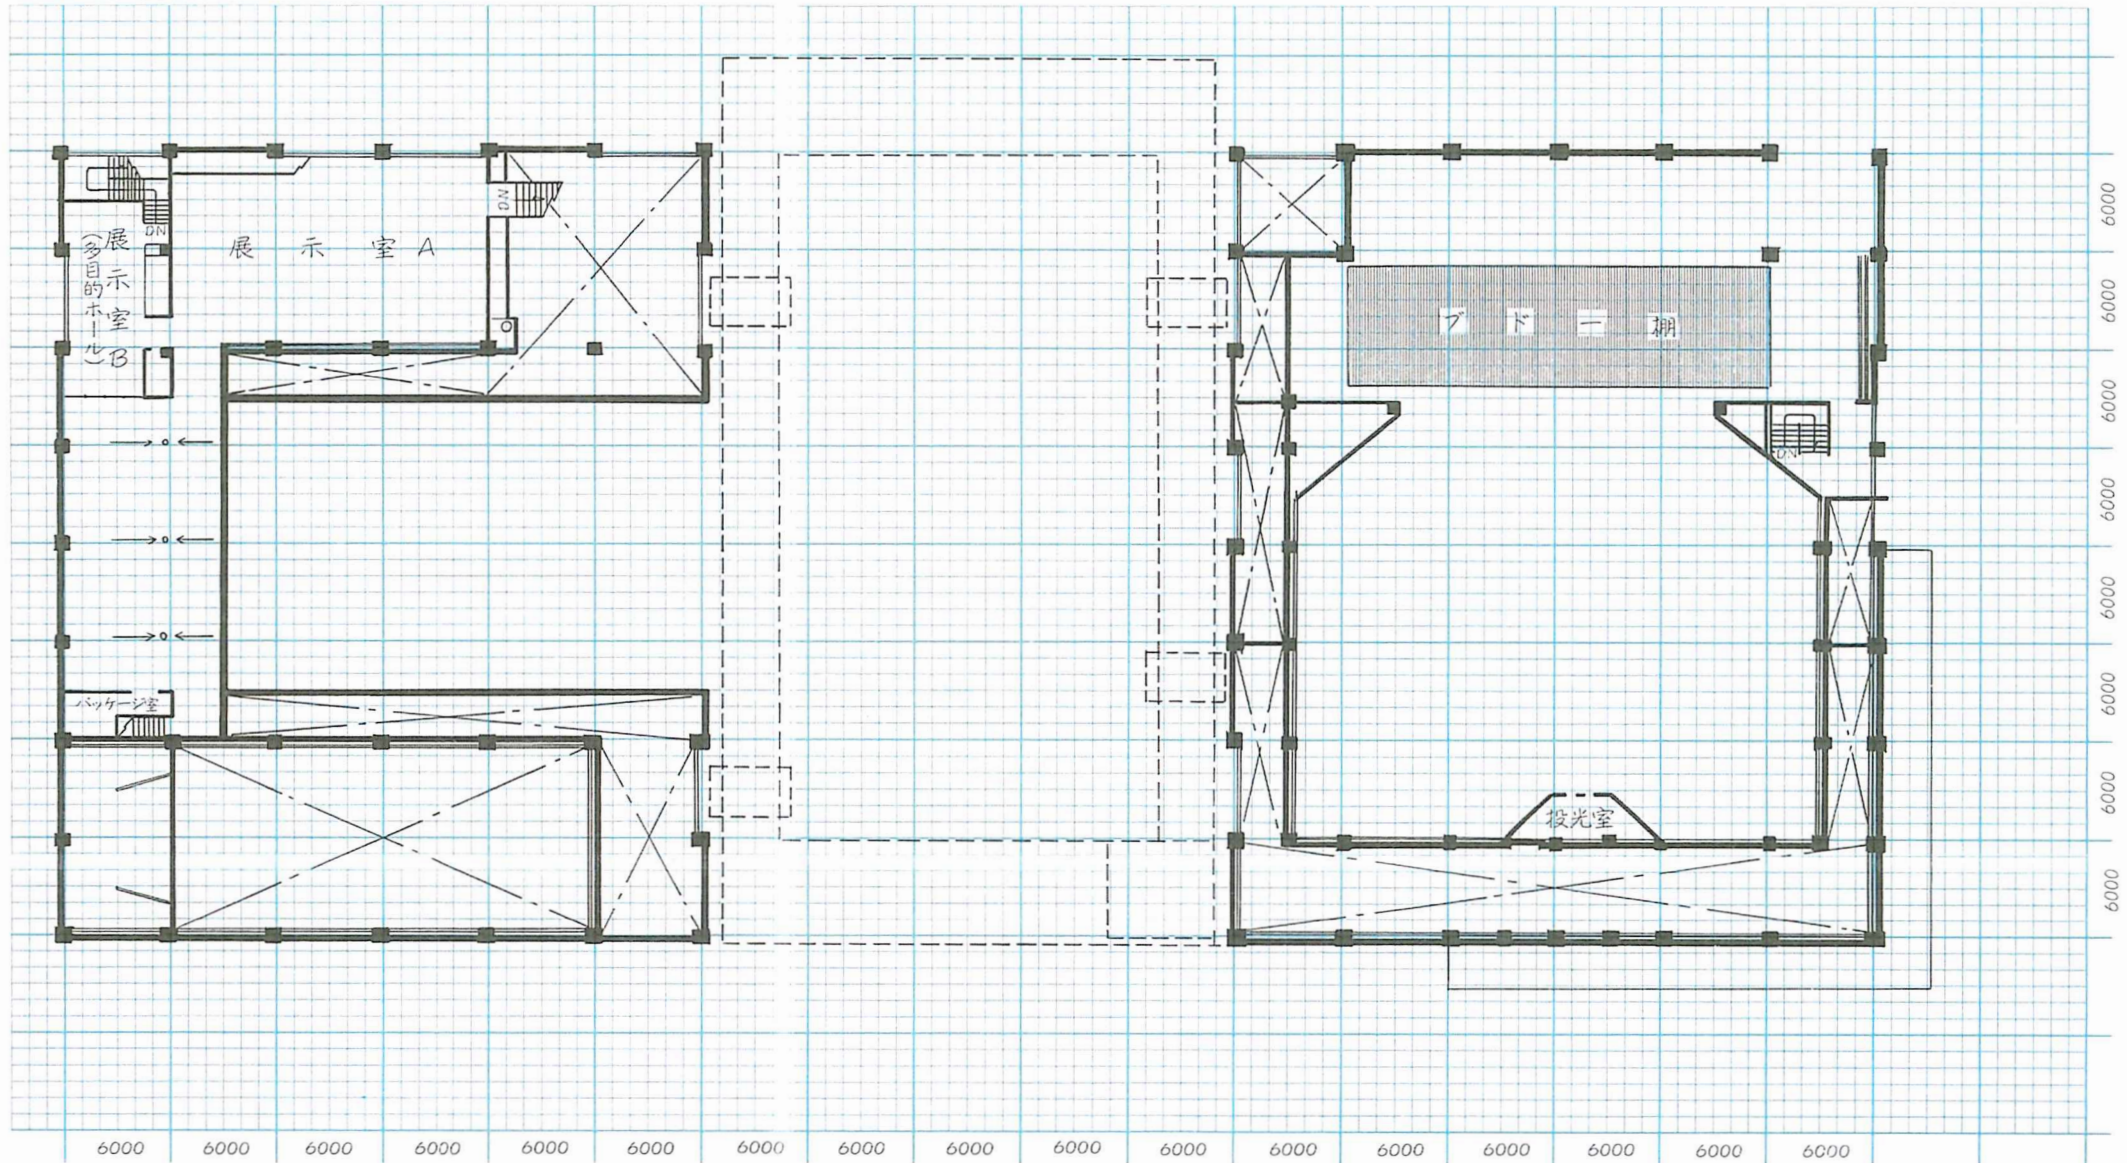

島原文化会館

大ホール 地階平面図

S:1/400

