



S 1/100

年 月 日

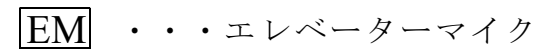

地下ロビ

島原文化会館・舞台備品一覽

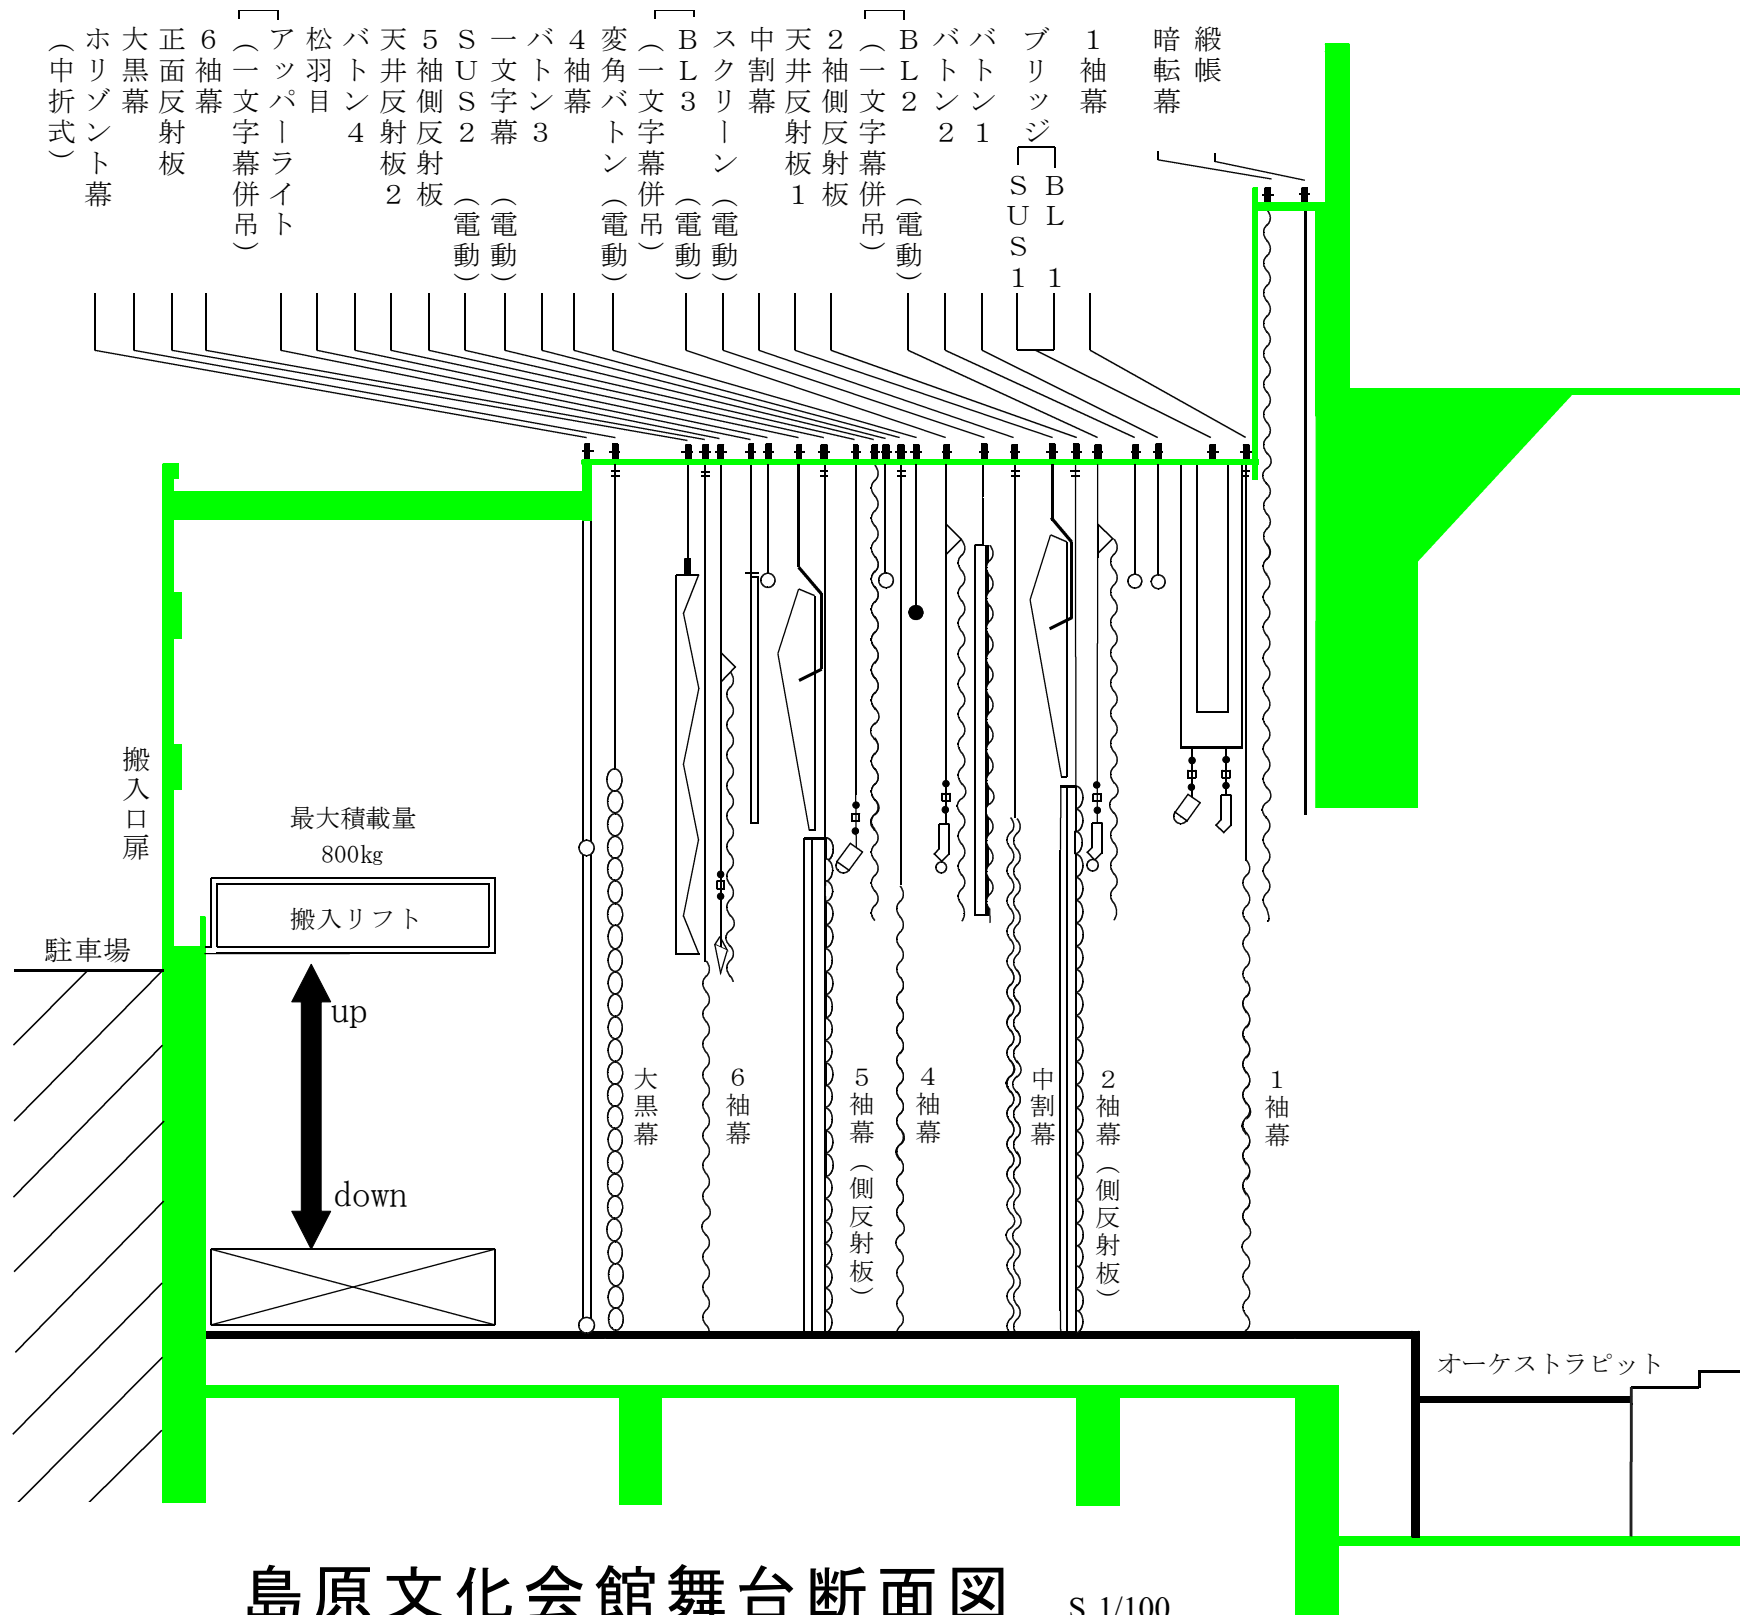

<平台>

3 尺× 6 尺	1 5 枚
4 尺× 6 尺	1 5 枚
6 尺× 6 尺	2 枚

<箱馬>

1 尺×1 尺 7 寸×6 寸	2 0 個
1 尺×1 尺 3 寸×6 寸	3 5 個
1 尺× 1 尺 ×6 寸	1 6 個

<その他>

所作台	2 5 枚
松羽目	1 枚
竹羽目	1 式
金屏風	1 双
長座布団	7 枚
緋毛せん	1 2 枚
上敷	4 枚 (1 0 間)
	4 枚 (5 間)
	4 枚 (3 間)

＜舞台機構＞

舞台間口（大臣間）	1 7.6 5 m
1 袖幕間	1 6.6 5 m
舞台奥行	1 1 m
プロセニウム高	6.9 m
スノコ高	1 1.4 5 m
美術バトン	4 本 MAX150kg・飛切9.65m
変角バトン	1 本 MAX300kg・飛切9.38m
スクリーン飛切	5.3 m
正面反射板飛切	5.2 5 m
舞台吊物操作盤	上手側
綱元	上手側
舞台搬入口扉	舞台上手側H5.4m×W2.4m
	（舞台が地下のため、搬入リフト使用）
搬入リフト	幅2.8m×長3.75m （最大積載量800kg）
仮設花道	下手側 6尺×5.70m
オーケストラピット	1 5.9 5 m×2.8 5 m
反響板	あり

*通常文字幕高 18 尺

*各袖幕・中割幕・大黒幕は固定